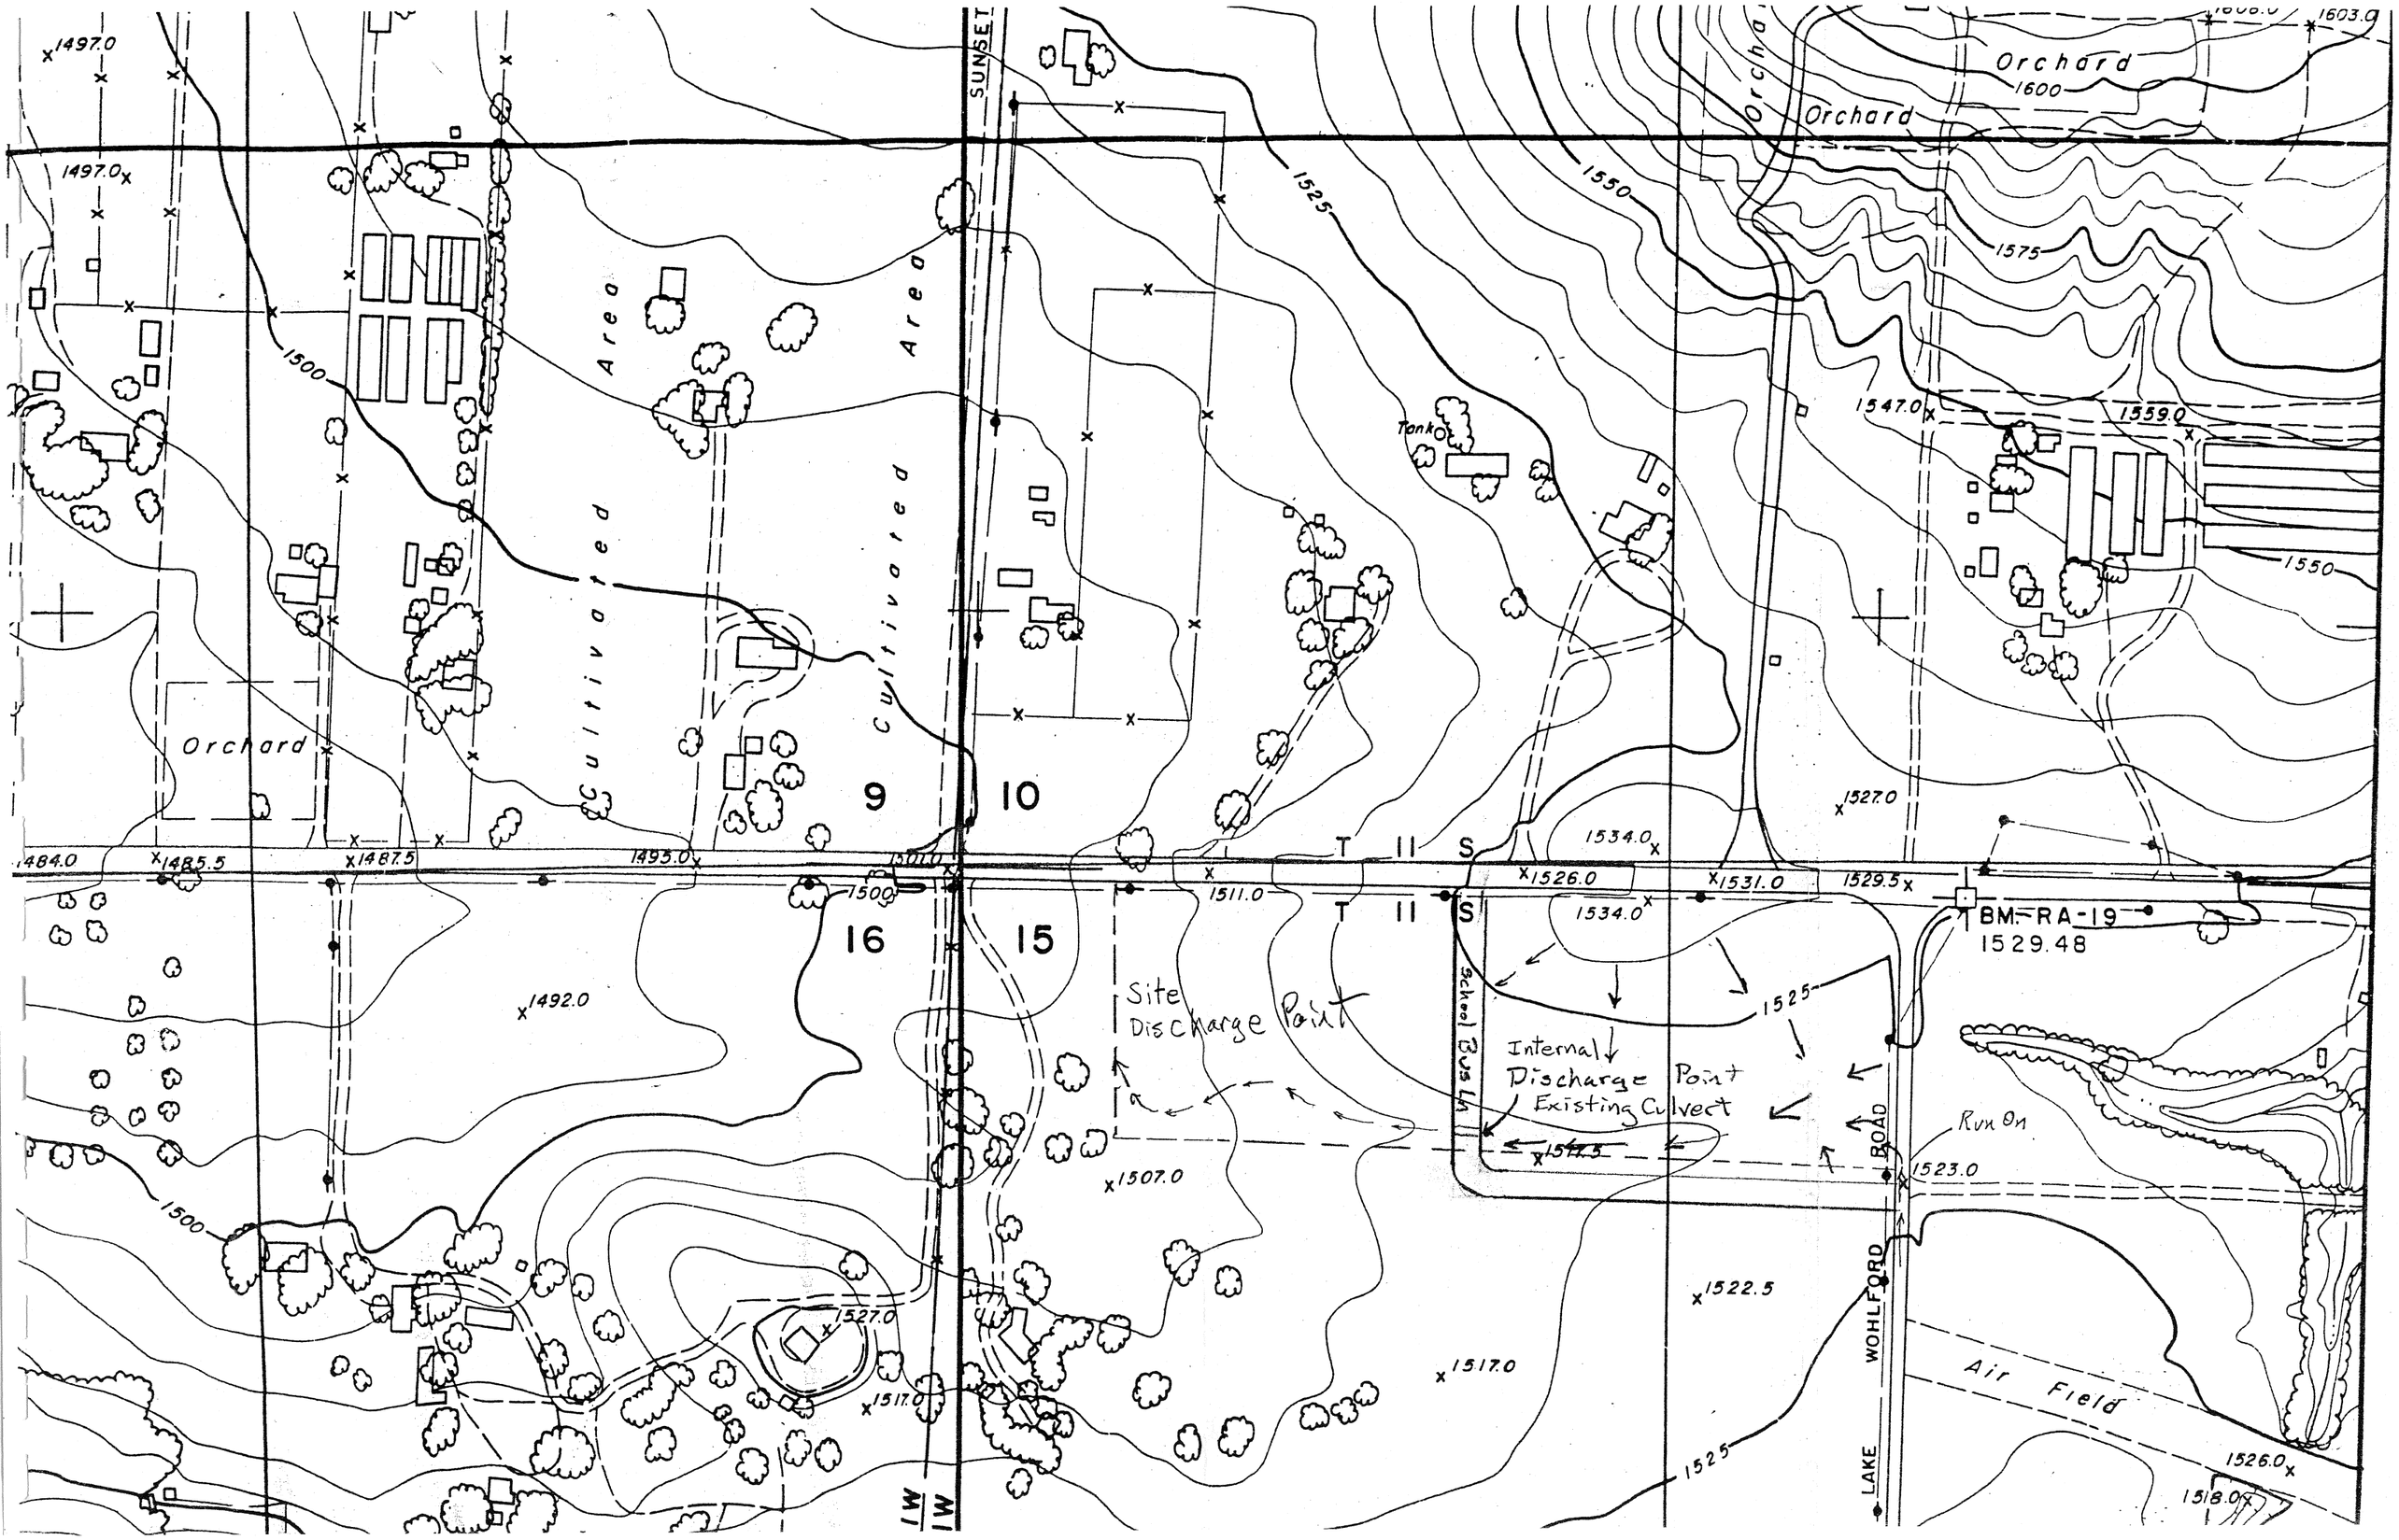
SUNSET
Orchard
Orchard
Orchard
Cultivated Area
Cultivated Area
Tank
9
10
16
15
T 11 S
T 11 S
BM-RA-19
1529.48
Site Discharge Point
Internal Discharge Point
Existing Culvert
School Bus Ln
Run On
WOHLFORD ROAD
LAKE
Air Field
1497.0
1500
1525
1550
1575
1600
1603.0
1547.0
1559.0
1527.0
1534.0
1526.0
1531.0
1529.5
1523.0
1522.5
1517.0
1511.0
1507.0
1492.0
1484.0
1485.5
1487.5
1493.0
1501.0
1518.0